



Profili porta perni per nodo laterale

Articolo	Descrizione	Materiale	Utilizzo	Fissaggio
Profilo portaperni preforato	Profilo porta perni in alluminio anodizzato con fori predisposti per l'alloggiamento dei perni. Tappi copriforo per fori non utilizzati.	Alluminio	Nodo laterale degli alzanti scorrevoli, in abbinamento alla serratura.	Viti ø4x45 mm

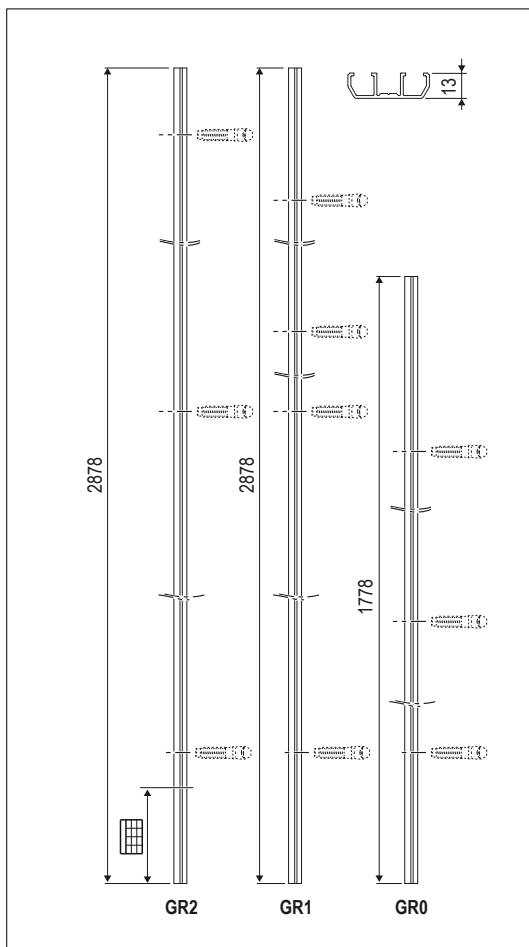

Posizione fori vite					
GR	1°	2°	3°	4°	5°
0	48	748	1448		
1	48	748	1448	2148	2718
2	160	730	1430	2130	2830

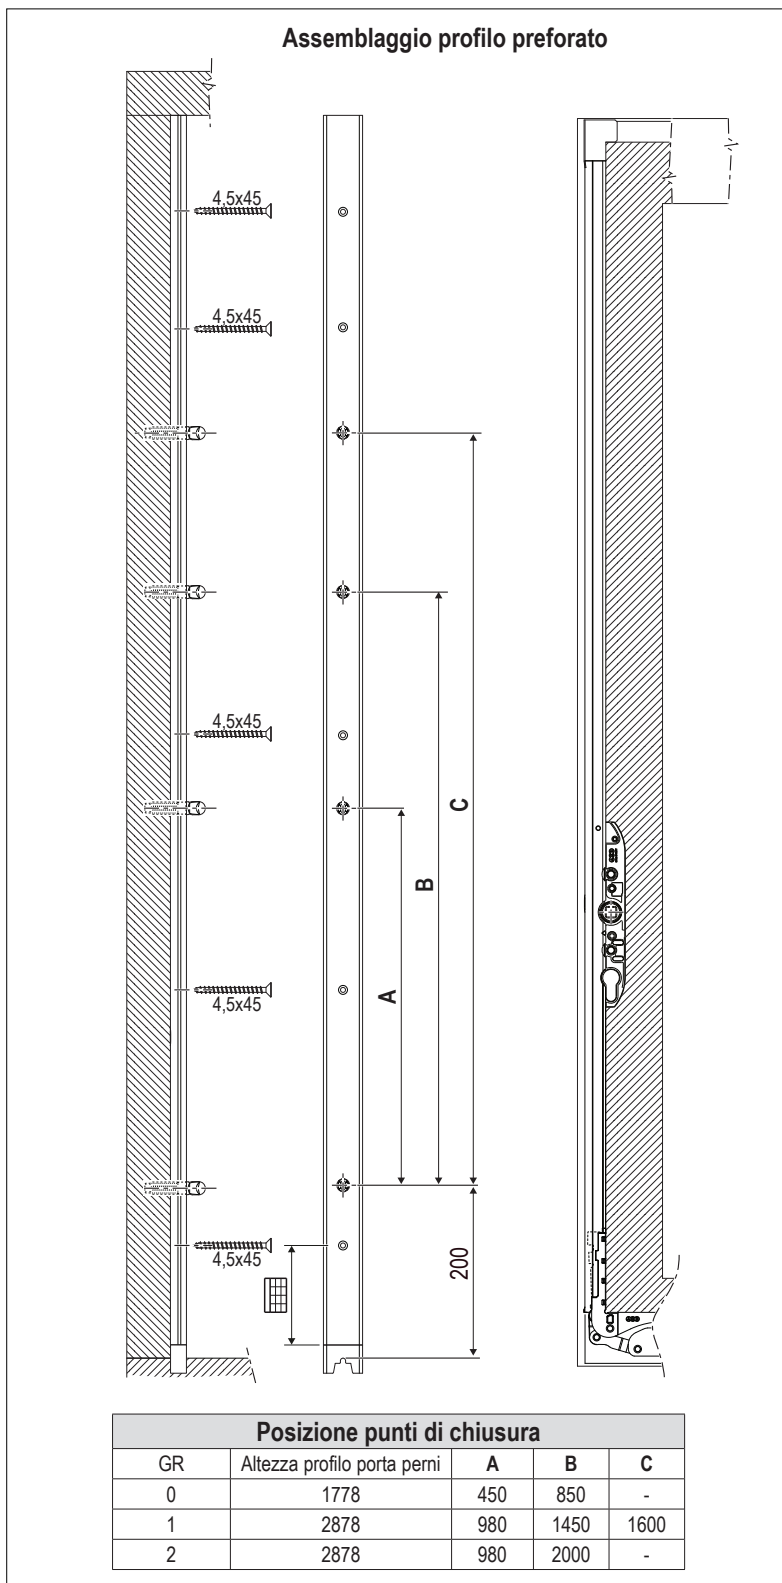

Articolo	GR	Codice articolo Argento	Codice articolo Elettrocolore	Lunghezza	HB	
Profilo di chiusura preforato	0	Per serratura GR1 e GR2	G01341.00.01	G01341.00.02	1778	800-1800
	1	Per serratura GR3 e GR4	G01341.01.01	G01341.01.02	2878	1770-2900
	2	Per serratura GR5	G01341.02.01	G01341.02.02	2878	1770-2900